



# DARSTELLUNGEN

-  Geltungsbereiche der Flächennutzungsplanänderung
-  Allgemeines Wohngebiet
-  Dorfgebiet

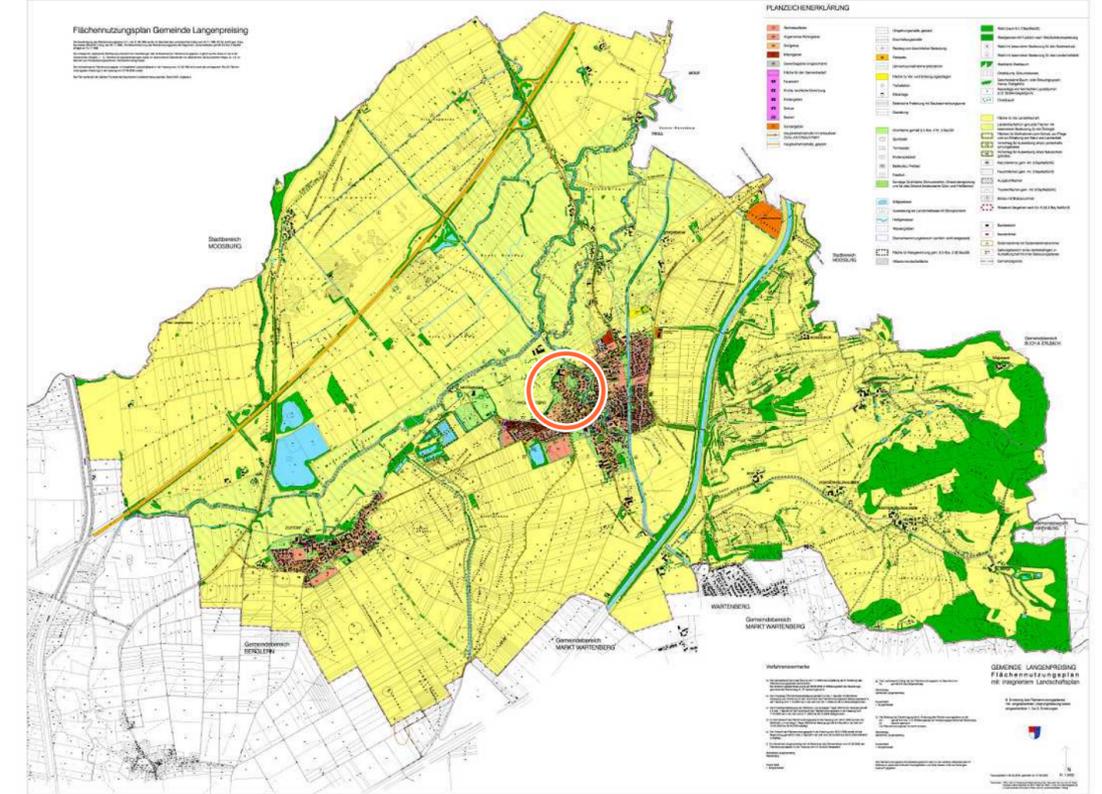

Übersichtsplan

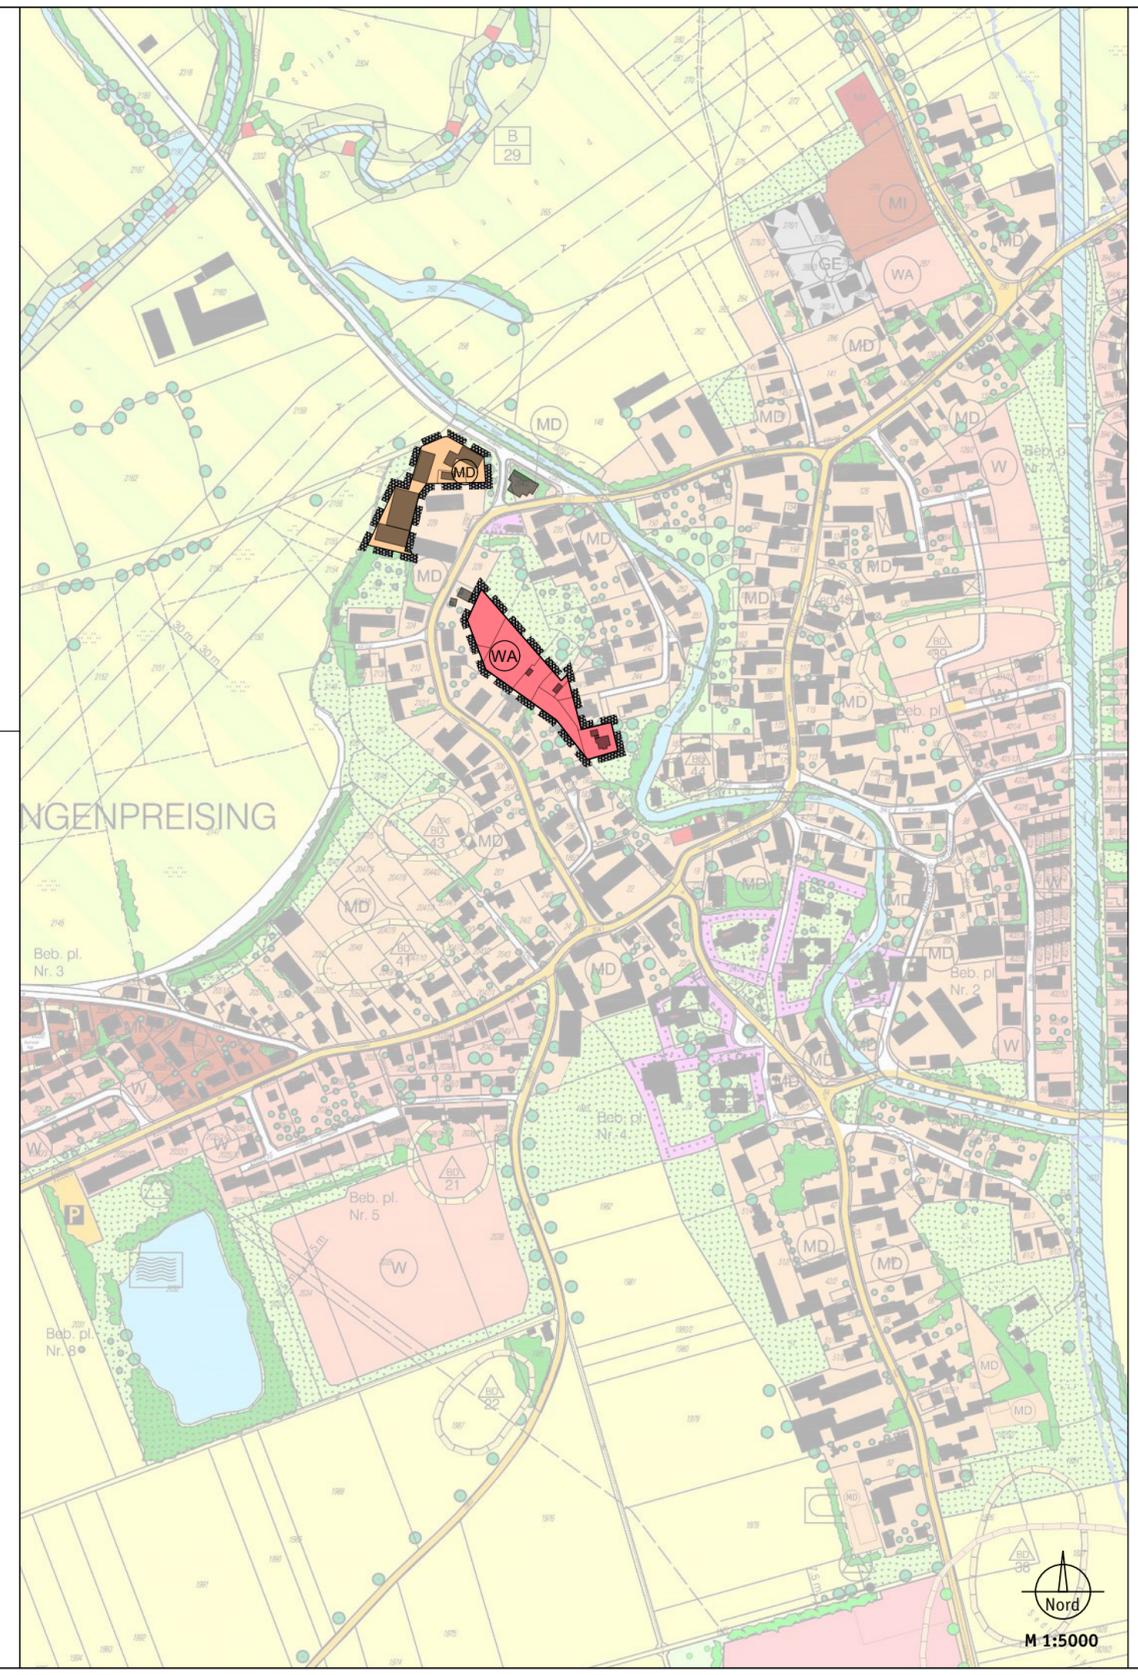

# Gemeinde Langenpreising 21. Änderung des Flächennutzungsplanes

## VERFAHRENSVERMERKE

1. Änderungsbeschluss gefasst am 12. November 2024
2. Frühzeitige Öffentlichkeitsbeteiligung in der Fassung vom 19. März 2025 (§ 3 Abs. 1 BauGB) vom ..... bis .....
3. Frühzeitige Beteiligung der Träger öffentlicher Belange in der Fassung vom 19. März 2025 (§ 4 Abs. 1 BauGB) vom ..... bis .....
4. Öffentlichkeitsbeteiligung in der Fassung vom ..... bis .....
5. Beteiligung der Träger öffentlicher Belange in der Fassung vom ..... bis .....
6. Feststellungsbeschluss in der Fassung vom ..... mit Begründung vom ..... am .....
- Wartenberg, den .....  
Erster Bürgermeister Josef Straßer (Siegel)
7. Genehmigung durch das Landratsamt Erding in der Fassung vom ..... mit Begründung vom ..... AZ: .....
- Erding, den .....  
Unterzeichner/-in (Siegel)
6. Bekanntmachung der Erteilung der Genehmigung (§ 6 Abs. 5 BauGB) am .....
- Wartenberg, den .....  
Erster Bürgermeister Josef Straßer (Siegel)

Die Flächennutzungsplanänderung ist damit in der Fassung vom ..... mit Begründung vom ..... in Kraft getreten.